TAVOLA 06

IMPIANTO ELETTRICO STATO FUTURO

SCALA 1:20

SIMBOLI	LEGENDA IMPIANTO ELETTRICO
Q.G.	N.01 QUDRO GENERALE
C	N.01 CRONOTERMOSTATO
CIT	N.01 CITOFONO
T	N.06 PRESA TELEFONICA
TV	N.04 PRESA PER TV.
	N.18 INTERRUTORE
	N.26 PRESA /O PRESA DOPPIA
	N.04 APPLIQUE PER SALA
	N. 02 LAMPADE SOSPENSIONI PENISOLA
	N.02 PLAFONE A SOFFITTO CUCINA
	N. 06 FARETTI PER NICCHIE INGRESSO
	N.02 FARETTO DOCCIA IP67 BAGNO
	N.01 SOSPENSIONE PER TAVOLO PRANZO
	N.04 FARI PER PARETE SALA
	N.01 PLAFONE BAGNO PICCOLO
	N.01 FARETTO PER BAGNO PICCOLO
	N.03 LAMPADE INCASSO CORRIDOIO
	N.04 APPLIQUE PER CAMERA MATRIM.
	N.04 FARETTI INCASSO CABINA ARMADIO
	N.01 PLAFONE SOFFITTO PER CAMERETTA
	N.02 FARETTI INCASSO IP67 PER DOCCIA
	N.02 APPLIQUE PER BAGNO GRANDE
	N.06 FARETTI INCASSO BAGNO GRANDE

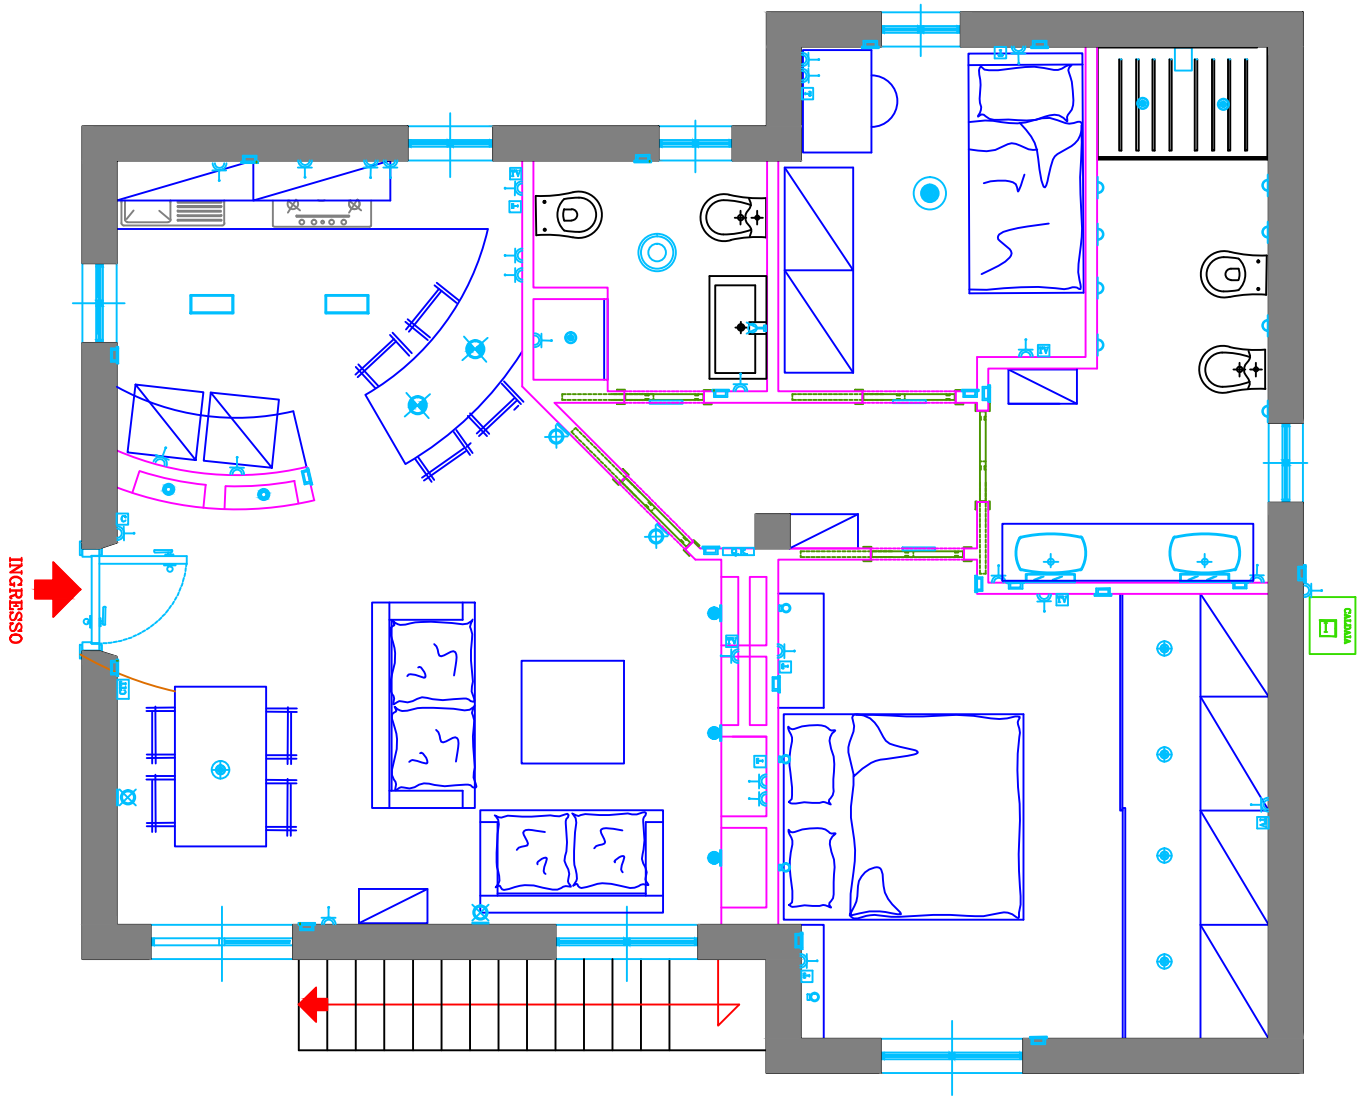

STEFANIA BORGOGNONI
INTERIOR DESIGN

CLIENTE		LOCALITA'	
DESIGNER	STEFANIA BORGOGNONI	PROGETTO	IMPIANTO ELETTRICO
SCALA	1:20 TAVOLA 06	MODIFICHE	
DATA			
DATA		FIRMA	

Ufficio di progettazione
via Giannelli n° 22
60100 Ancona
e-mail stefaniaborg@email.it
sito www.stefaniaborgognoni.it