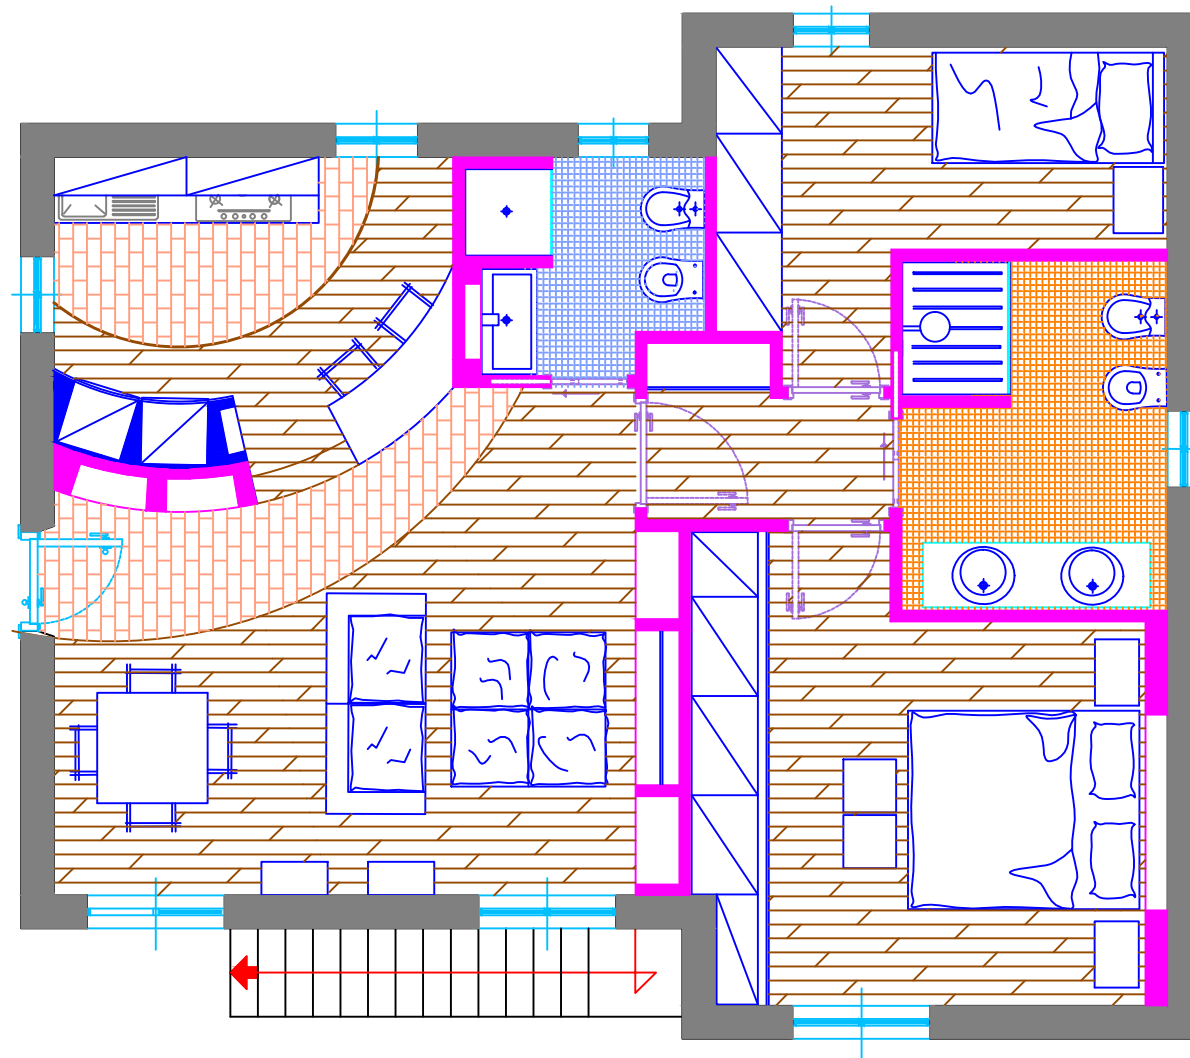


TAVOLA 01

PROGETTO DI MASSIMA

SCALA 1:20

SOLUZIONE A

INGRESSO
→STEFANIA BORGOGNONI
INTERIOR DESIGN

CLIENTE		LOCALITA'	
DESIGNER	STEFANIA BORGOGNONI	PROGETTO	SOLUZIONE A
SCALA	1:20 TAVOLA 01	MODIFICHE	
DATA			
DATA		FIRMA	

Ufficio di progettazione
via Giannelli n° 22
60100 Ancona

e-mail
sito

stefaniaberg@smail.it
www.stefaniaborgognoni.it