


TAVOLA 02

PROGETTO DI MASSIMA

SCALA 1:20

SOLUZIONE B

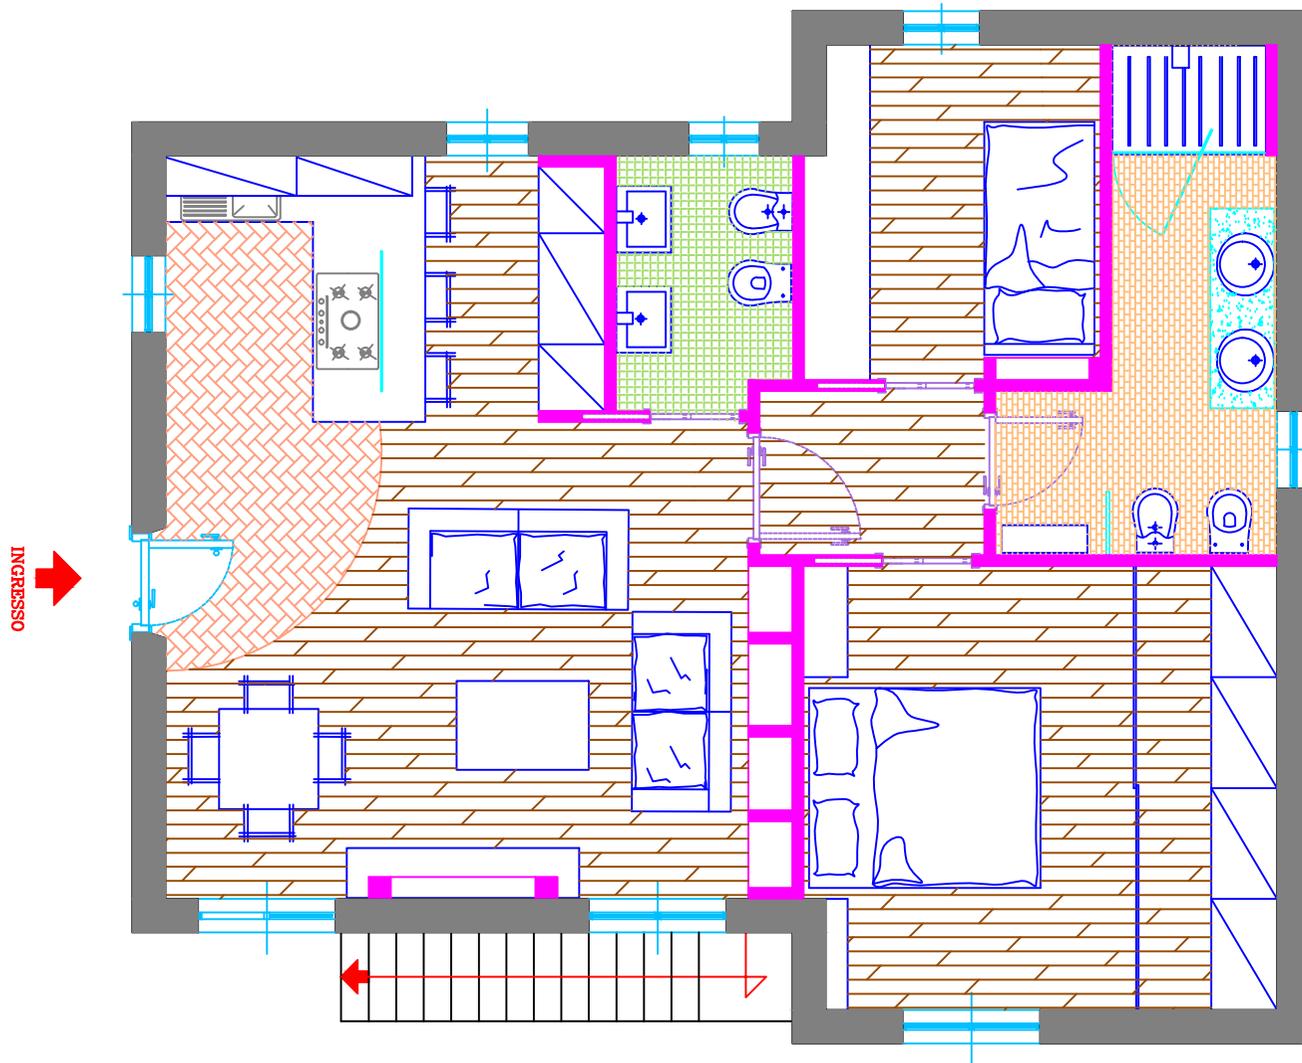

STEFANIA BORGOGNONI
INTERIOR DESIGN

CLIENTE	LOCALITA'	ANCONA
DESIGNER	STEFANIA BORGOGNONI	PROGETTO	SOLUZIONE B
SCALA	1:20 TAVOLA 02	MODIFICHE	
DATA			
DATA		FIRMA	

Ufficio di progettazione
via Giannelli n° 22
60100 Ancona

e-mail
sito

stefaniaborg@gmail.it
www.stefaniaborgognoni.it