


TAVOLA 03

PROGETTO DI MASSIMA

SCALA 1:20

SOLUZIONE C

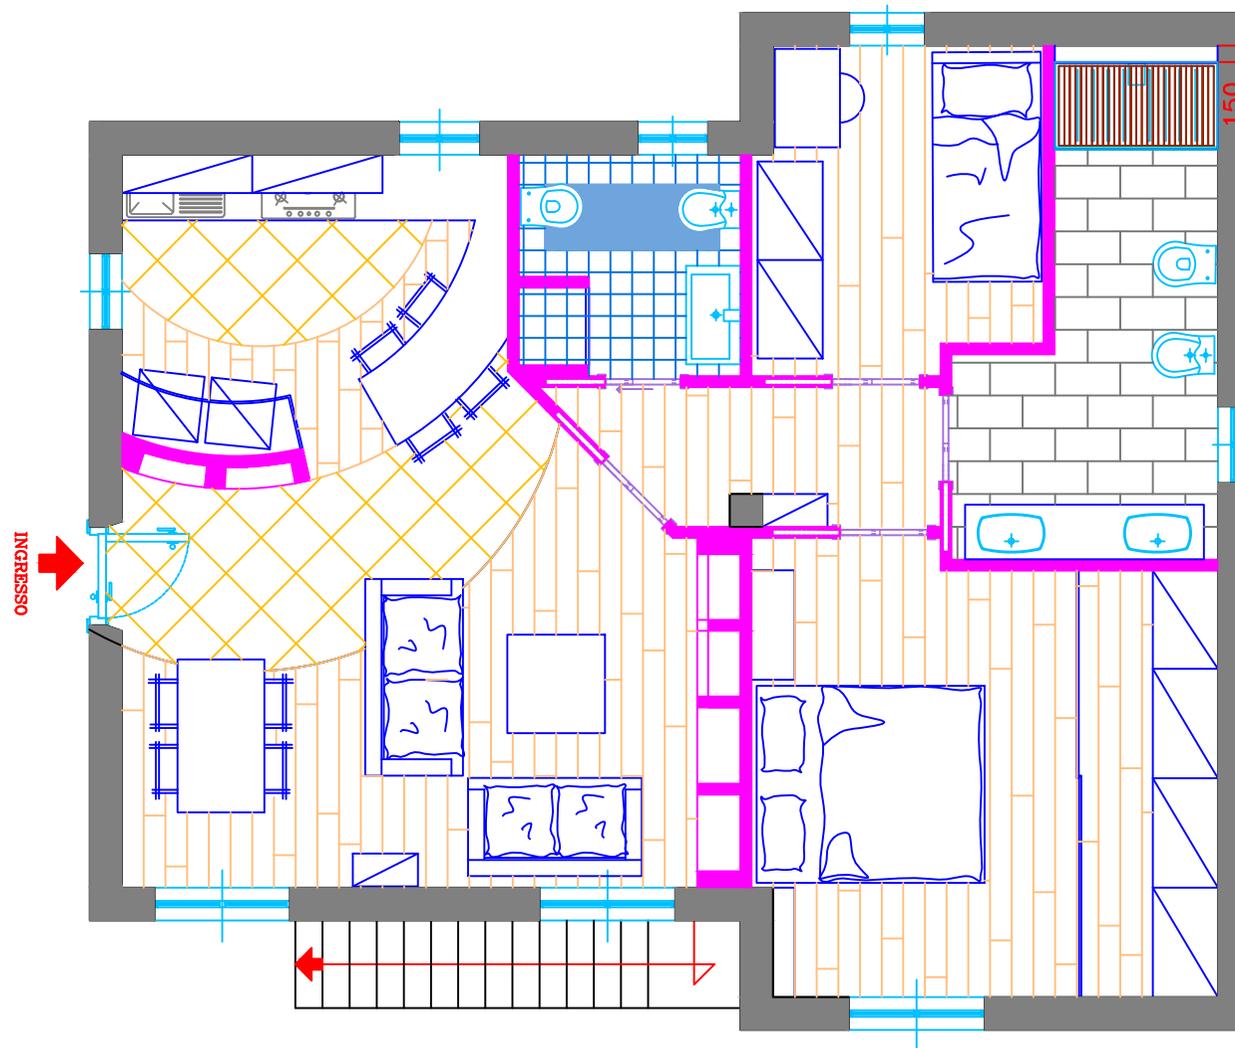

STEFANIA BORGOGNONI
INTERIOR DESIGN

CLIENTE	LOCALITA'	ANCONA
DISEGNATE	STEFANIA BORGOGNONI	PROGETTO	SOLUZIONE C
SCALA	1:20 TAVOLA 03	MODIFICHE	
DATA			
DATA		FERMA	

Ufficio di progettazione
via Gramsci n° 28
60100 Ancona

e-mail stefaniaborg@gmail.it
sito www.stefaniaborgognoni.it