

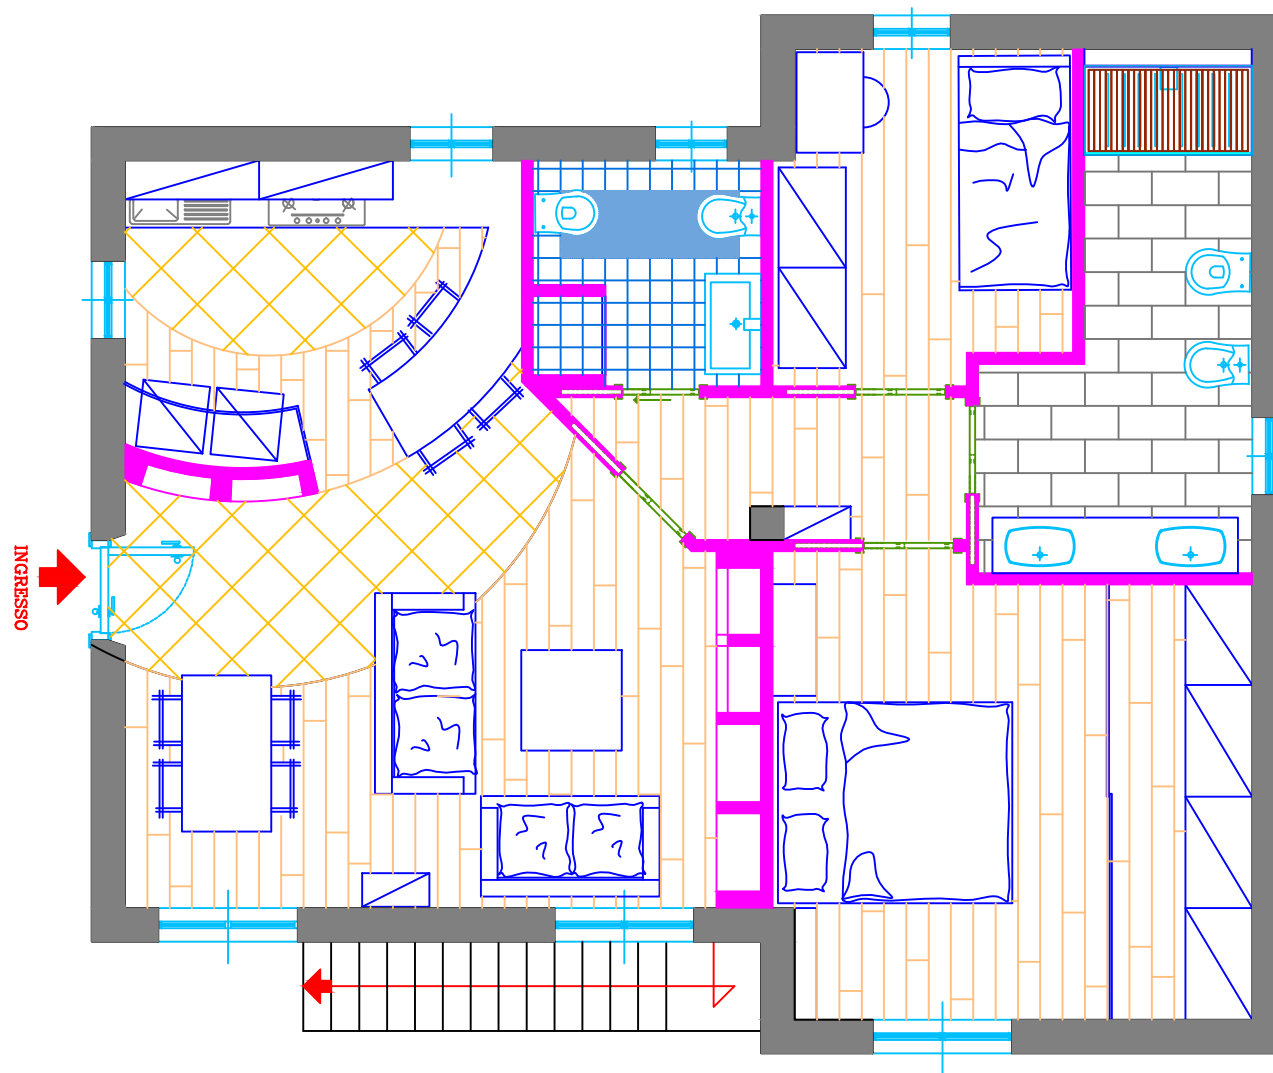
TAVOLA 01

STATO FUTURO

SCALA 1:20

SUPERFICI

BAGNO GRANDE	MQ 7.4
BAGNO PICCOLO	MQ 4.1
PAVIMENTO CUCINA	MQ 4.3
PAVIMENTO INGRESSO	MQ 6.4
PARQUET	MQ 49

STEFANIA BORGOGNONI
INTERIOR DESIGN

CLIENTE		LOCALITA'	
DESIGNER	STEFANIA BORGOGNONI	PROGETTO	STATO FUTURO
SCALA	1:20 TAVOLA 01	MODIFICHE	
DATA			
DATA		FIRMA	

Ufficio di progettazione
via Giannelli n° 22
50100 Arezzoe-mail stefaniaborg@gmail.it
sito www.stefaniaborgognoni.it