TAVOLA 02 — DEMOLIZIONI STATO ATTUALE — SCALA 1:20

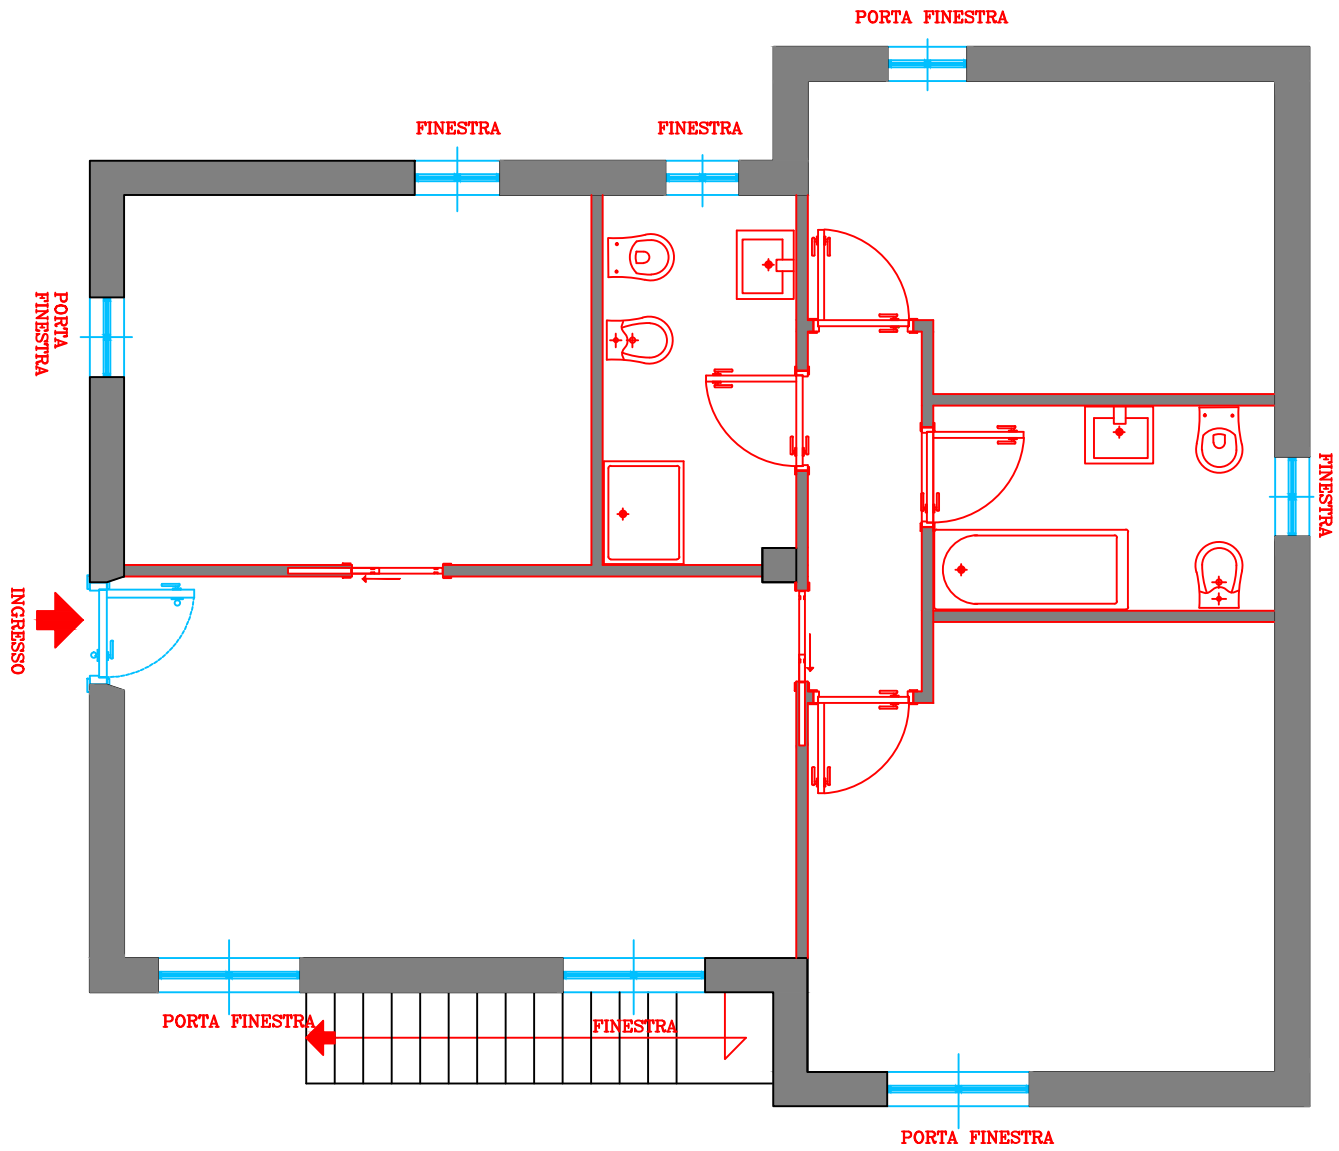

STEFANIA BORGOGNONI
INTERIOR DESIGN

CLIENTE		LOCALITA'	
DESIGNER	STEFANIA BORGOGNONI	PROGETTO	DEMOLIZIONI
SCALA	1:20 TAVOLA 02	MODIFICHE	
DATA			
DATA		FIRMA	

Ufficio di progettazione
via Giannelli n° 22
60100 Ancona

e-mail stefaniaborg@email.it
sito www.stefaniaborgegnoni.it