


PARETI DIVISORIE IN CARTONGESSO

SCALA 1:20

SUPERFICI

BAGNO GRANDE	MQ 7.4
BAGNO PICCOLO	MQ 4.1
PAVIMENTO CUCINA	MQ 4.3
PAVIMENTO INGRESSO	MQ 6.4
PARQUET	MQ 49

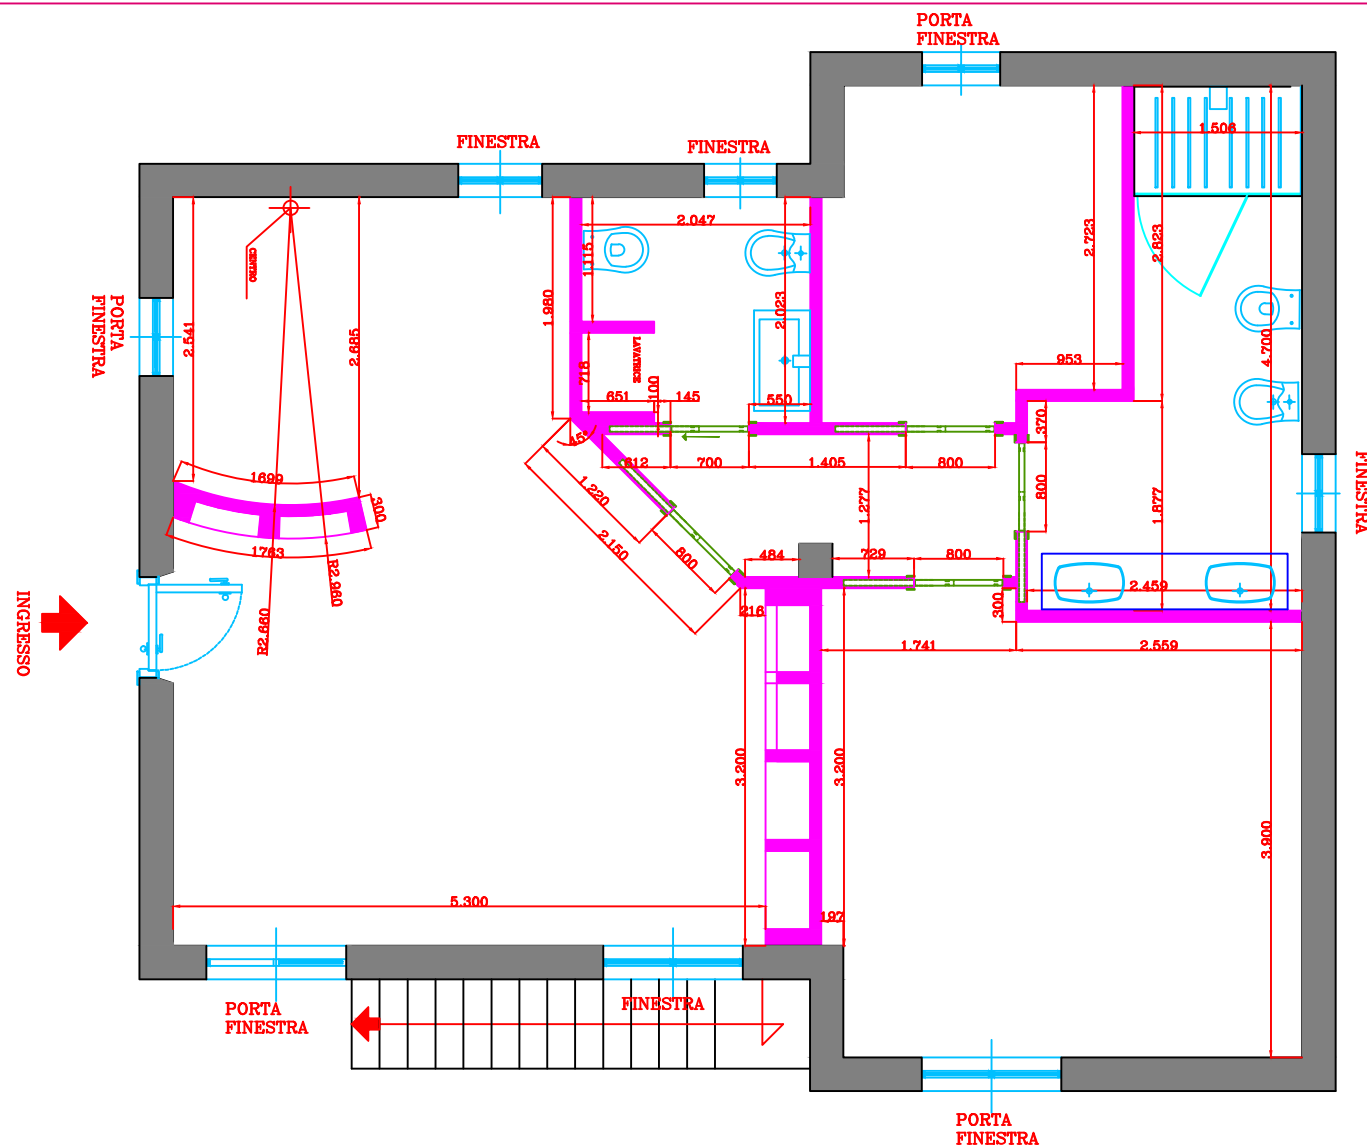

-STEFANIA BORGOGNONI
INTERIOR DESIGN

CLIENTE				LOCALITA'			
DESIGNER	STEFANIA BORGOGNONI			PROGETTO	CARTONGESSO		
SCALA	1:20	TAVOLA	03	MODIFICHE			
DATA							
DATA				FIRMA			

Ufficio di progettazione
via Giannelli n° 22
60100 Ancona

e-mail
site

stefaniaborg@email.it
www.stefaniaborgognoni.it