


TAVOLA 04

IMPIANTO TERMICO STATO FUTURO

SCALA 1:20

LEGGENDA IMPIANTO TERMICO	
[A]	RADIATORE ZONA PRANZO: L.73.6 H.180 INTERASSE 85.1 CM
[B]	RADIATORE SALA: L.92 H.68.5 INTERASSE 103.5 CM
[C]	RADIATORE CAMERETTA : L.80 H.68.5 INTERASSE 103.5 CM
[D]	RADIATORE CAMERA : L.73.6 H.180 INTERASSE 85.1 CM
[E]	RADIATORE BAGNO PRINCIPALE : L.120 H 65 INTERASSE 117.5 CM
[F]	RADIATORE BAGNO DI SERVIZIO : L.50 H 175 INTERASSE 47.5 CM
[G]	CRONOTERMOSTATO
[H]	COLLETTORE
[I]	CALDAIA

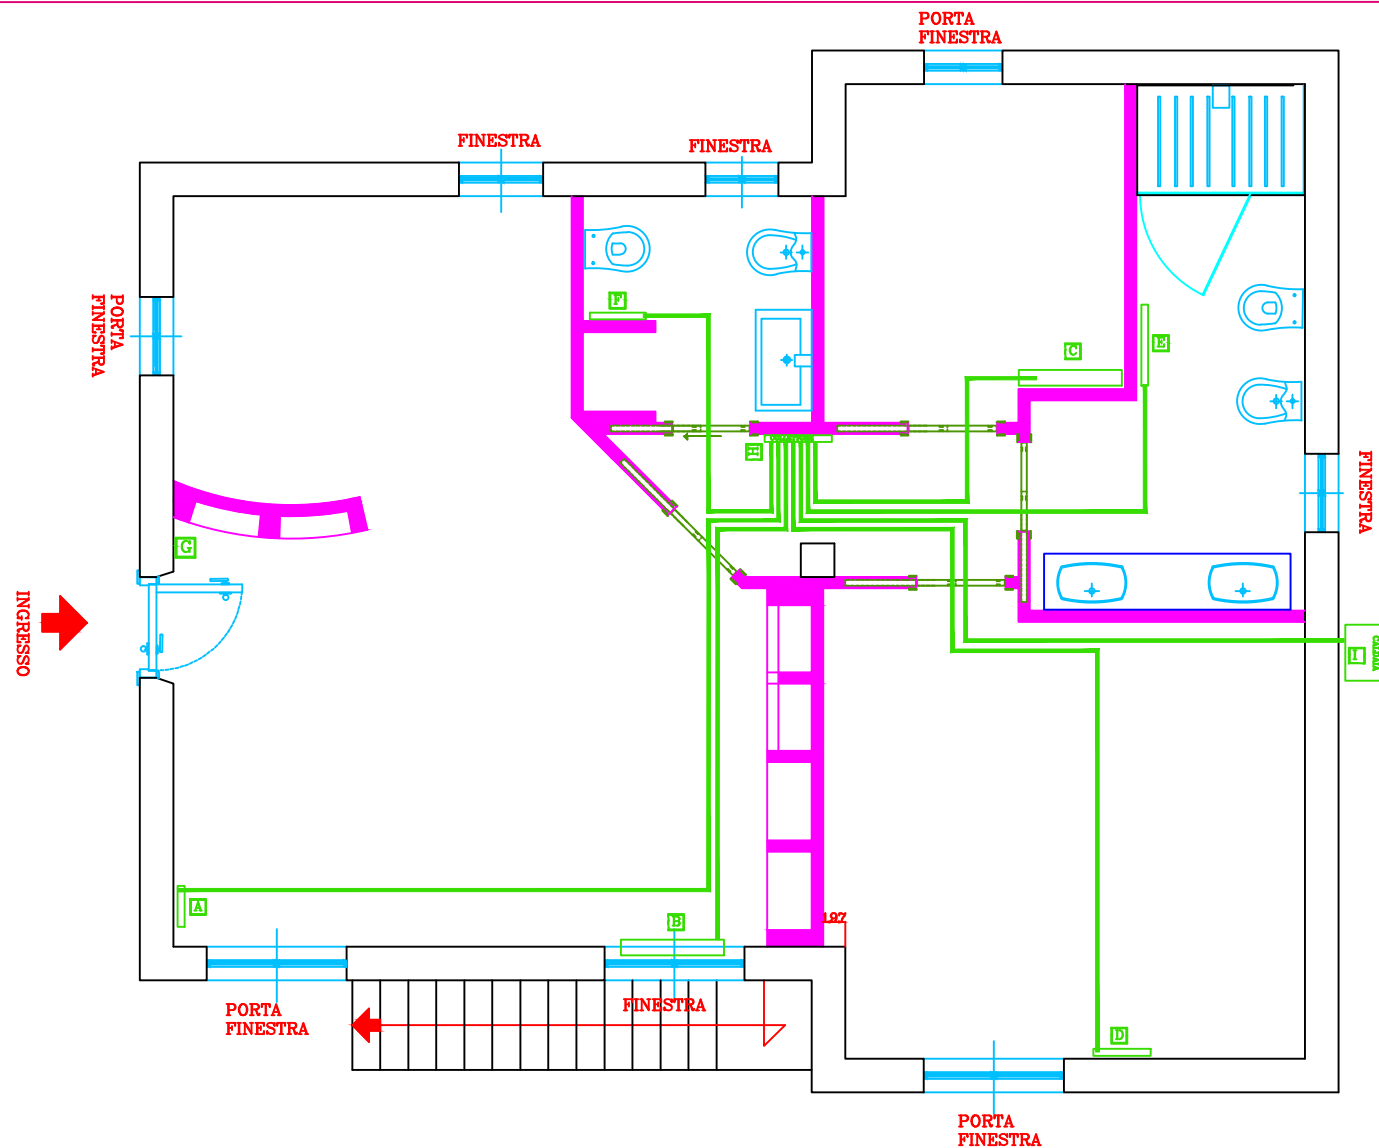

STEFANIA BORGOGNONI
INTERIOR DESIGN

CLIENTE		LOCALITA'	
DESIGNER	STEFANIA BORGOGNONI	PROGETTO	IMPIANTO TERMICO
SCALA	1:20	TAVOLA	04
DATA		MODIFICHE	
DATA		FIRMA	

Ufficio di progettazione
via Giannelli n° 28
00100 Ancona

e-mail: stefaniaberg@gmail.it
sito: www.stefaniaborgognoni.it