

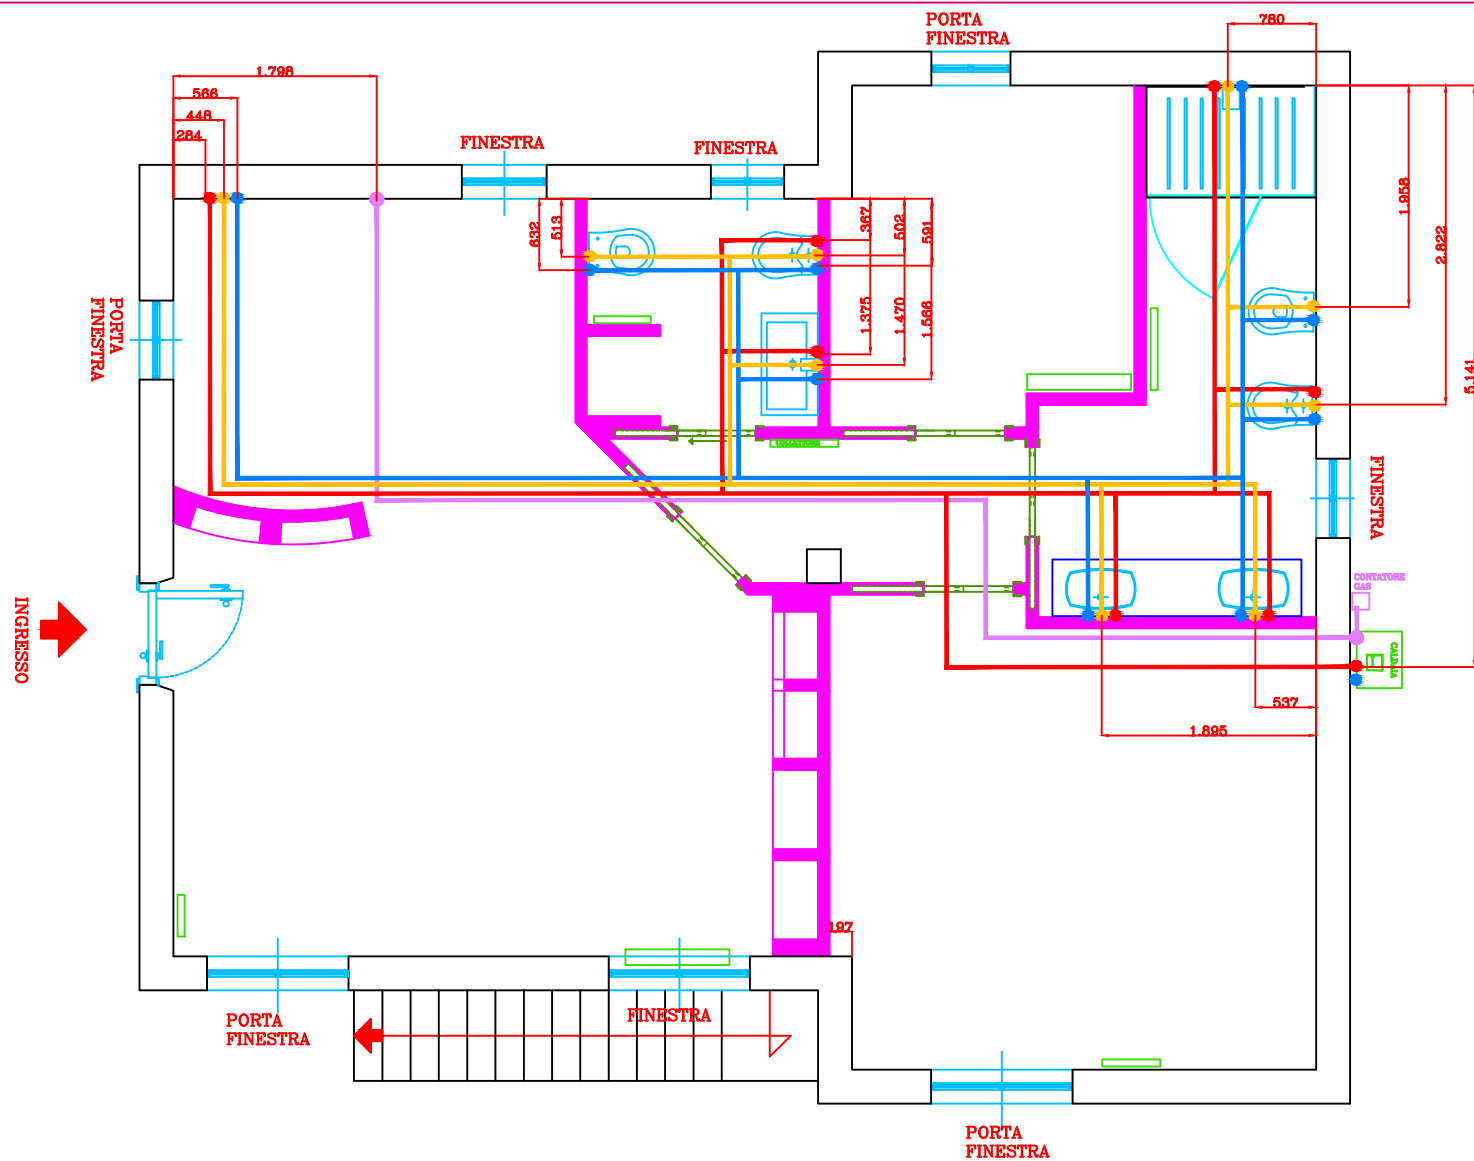
TAVOLA 05

IMPIANTO IDRICO STATO FUTURO

SCALA 1:20

LEGGENDA IMPIANTO IDRICO

●	ACQUA CALDA
●	ACQUA FREDDA
●	SCARICHI
●	GAS

STEFANIA BORGOGNONI
INTERIOR DESIGN

CLIENTE		LOCALITA'	
DESIGNER	STEFANIA BORGOGNONI	PROGETTO	IMPIANTO IDRICO
SCALA	1:20 TAVOLA 05	MODIFICHE	
DATA			
DATA		FIRMA	

Ufficio di progettazione
via Giannelli n° 22
60100 Anconae-mail
sitostefaniaborg@gmail.it
www.stefaniaborgognoni.it