TAVOLA 09 — PROSPETTI BAGNO PRINCIPALE

SCALA 1:20 — STATO FUTURO

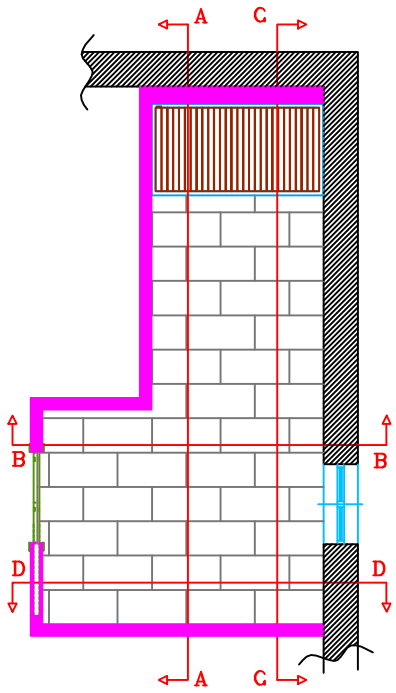

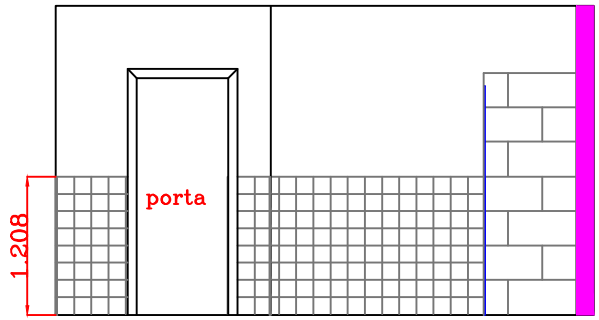

PROSPETTO A–A

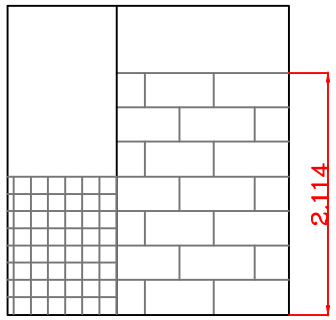

PROSPETTO B–B

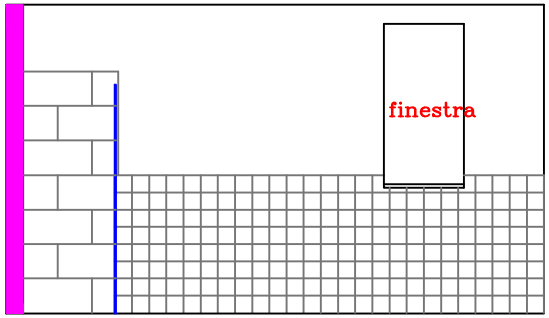

PROSPETTO C–C

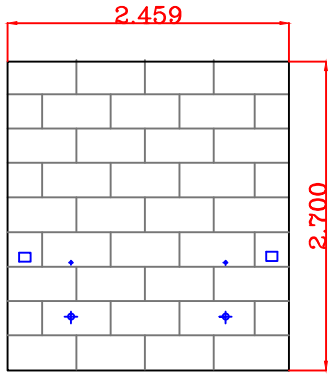

PROSPETTO D–D

STEFANIA BORGOGNONI
INTERIOR DESIGN

CLIENTE		LOCALITA'	
DESIGNER	STEFANIA BORGOGNONI	PROGETTO	BAGNO PRINCIPALE
SCALA	1:20 TAVOLA 09	MODIFICHE	
DATA			
DATA		FIRMA	

Ufficio di progettazione
via Giannelli n° 22
60100 Ancona
e-mail stefaniaborg@email.it
sito www.stefaniaborgognoni.it