
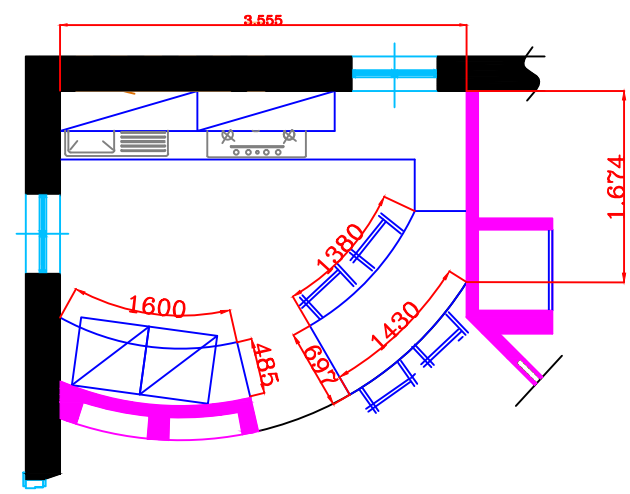


TAVOLA 10

PROSPETTI ARREDO CUCINA

SCALA 1:20

STATO FUTURO

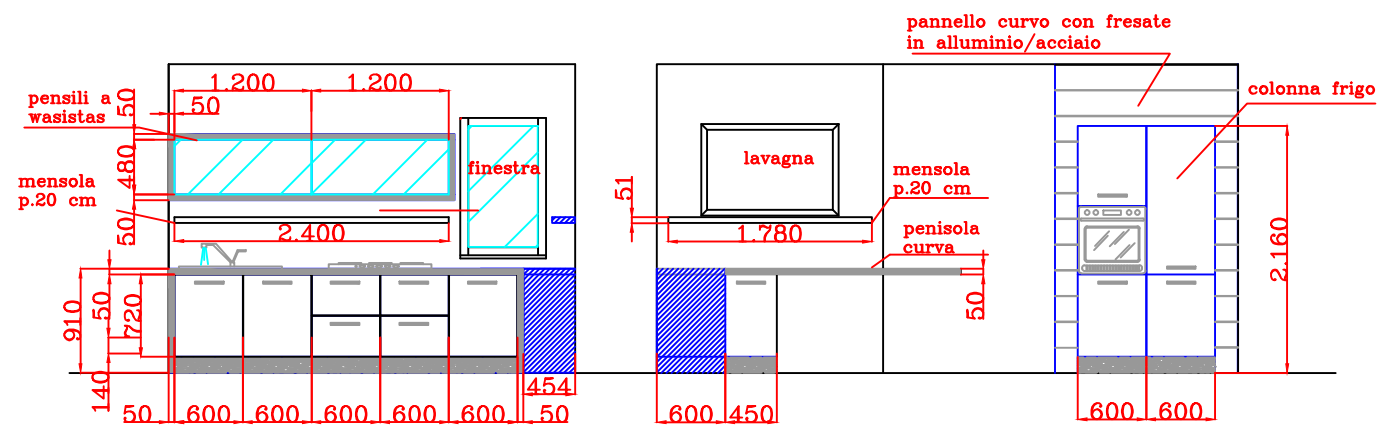

STEFANIA BORGOGNONI

INTERIOR DESIGN

CLIENTE		LOCALITA'	
DESIGNER	STEFANIA BORGOGNONI	PROGETTO	ARREDO CUCINA
SCALA	1:20 TAVOLA 10	MODIFICHE	
DATA			
DATA		FIRMA	

Ufficio di progettazione
 via Giannelli n° 22
 60100 Ancona

e-mail
 stefaniaborg@gmail.it
 sito
 www.stefaniaborgognoni.it