

TAVOLA


01

STATO FUTURO

SCALA 1:20

SUPERFICI

BAGNO GRANDE	MQ 7.4
BAGNO PICCOLO	MQ 4.1
PAVIMENTO CUCINA	MQ 4.3
PAVIMENTO INGRESSO	MQ 6.4
PARQUET	MQ 49

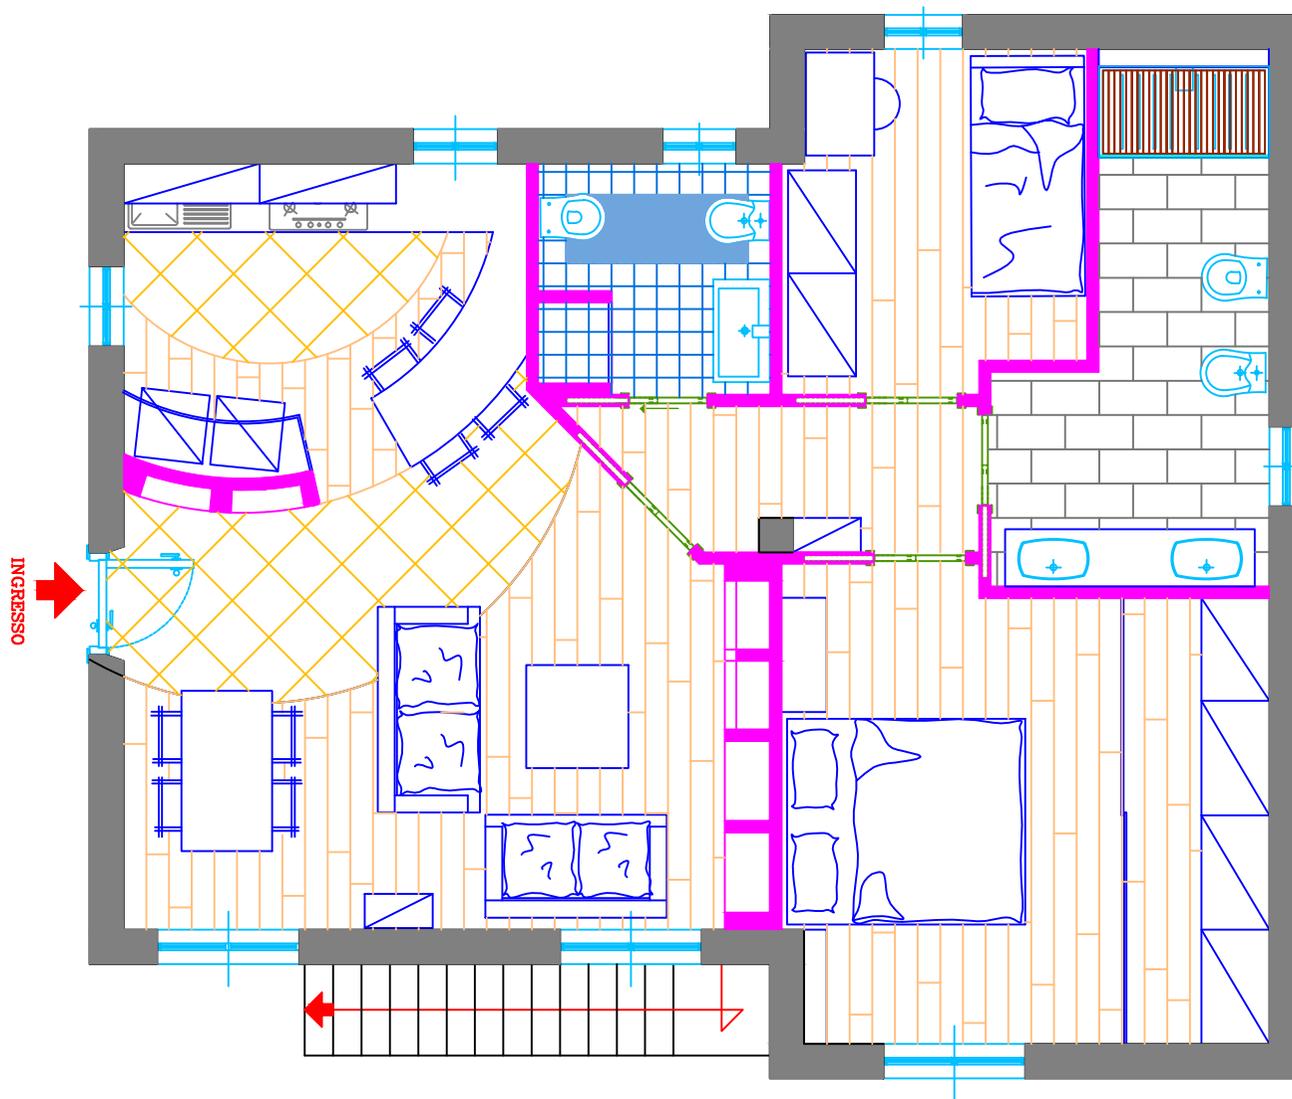

STEFANIA BORGOGNONI  
INTERIOR DESIGN

CLIENTE		LOCALITA'	
DESIGNER	STEFANIA BORGOGNONI	PROGETTO	STATO FUTURO
SCALA	1:20 TAVOLA 01	MODIFICHE	
DATA		FIRMA	
DATA			

Ufficio di progettazione  
via Giannelli n° 22  
50100 Arezzo

e-mail stefaniaborg@gmail.it  
sito www.stefaniaborgognoni.it